



Anas SpA Società con Socio Unico
Cap. Soc. € 2.269.892.000,00 – Iscr. R.E.A. 1024951 – P.IVA 02133681003 – C.F. 80208450587
Sede legale: Via Monzambano, 10 – 00185 Roma – Tel. 06 44461 - Fax 06 4456224
Sede Compartimentale: Via Biasi, 27 - 09131 Cagliari - Tel. 070/52971 - Fax 070/5297268

Compartimento della Viabilità per la Sardegna

- Alla Prefettura di Cagliari 09100 Cagliari
- Alla Direzione Compartimentale della Motorizzazione civile della Sardegna 09100 Cagliari
- All'Azienda Regionale Sarda Trasporti 09100 Cagliari
- Alla Regione Autonoma della Sardegna, Assessorato ai Trasporti 09100 Cagliari
- All'Amministrazione Provinciale del Medio Campidano 09025 Sanluri
- All'Amministrazione Provinciale di Cagliari 09100 Cagliari
- Alle Ferrovie della Sardegna
- Al Comando Regione Carabinieri 09100 Cagliari
- Al Compartimento di Polizia Stradale 09100 Cagliari
- Alla Polizia Stradale di Cagliari-Oristano
- Al Comando Provinciale VV.FF. di Cagliari 09100 Cagliari
- Al Servizio 118 Regionale 09100 Cagliari
- Al comando Compagnia Carabinieri di Sanluri 09025 Sanluri
- Alla Stazione dei Carabinieri di Sanluri 09025 Sanluri
- Alla Stazione dei Carabinieri di Serrenti 09027 Serrenti
- Al Comune di Serrenti 09027 Serrenti
- Al Comune di Sanluri 09025 Sanluri
- All'ANAS S.p.A. - Direzione Generale – Via Monzambano, 10 00185 Roma
- All'A.C.I. 00100 Roma
- Alla Sala Operativa Nazionale – Via Monzambano, 10 00185 Roma
- Alla Sala Operativa Compartimentale Sede
- Al Responsabile del Procedimento Area Manutenzione Sede
- Al Capo Centro di Monastir Ing. Emanuele Perra Sede
- Al Capo Centro di Iglesias Ing. Carmine Ferrara Sede
- Al Capo Nucleo Geom. Roberto Amorino Sede
- Al Capo Nucleo Geom. Andrea Palmerini Sede
- Al Capo Nucleo Geom. Pietro Salis Sede
- Al Sorvegliante del tronco stradale Capo Cantoniere Spiga Enrico Sede
- Al Sorvegliante del tronco stradale Capo Cantoniere Melis Sandro Sede
- Al Sorvegliante del tronco stradale Capo Cantoniere Uccheddu Walter Sede
- Al Sorvegliante del tronco stradale Capo Cantoniere Alessandro Tuveri Sede
- All' Impresa I.M.P. S.r.l. – loc. Bellavista s.n.c. (pec: imp.industria@pec.it) 09014 Carloforte (CI)
- Al Coordinatore per la Sicurezza in fase di esecuzione Dott. Ing. Gianluca Mureddu – via Risorgimento, 34 – Piscinas (CI) pec.: gianluca.mureddu@ingpec.eu

Oggetto: Opere urgenti di completamento dell'area dello Svincolo di Villasanta a seguito della risoluzione del contratto dei lavori di adeguamento e ammodernamento della SS. 131 dal km 32+300 ed il km 41+000".

ORDINANZA N° 69 del 25.08.14

Si trasmette in allegato copia dell'Ordinanza n° 69 del 25.08.14 emessa da questo Compartimento.

IL CAPO COMPARTIMENTO
(Dott. Ing. Valerio Mele)

ANAS S.p.A



Prot. CCA-0037679-P del 25/08/2014





Anas SpA Società con Socio Unico
Cap. Soc. € 2.269.892.000,00 – Iscr. R.E.A. 1024951 – P.IVA 02133681003 – C.F. 80208450587
Sede legale: Via Monzambano, 10 – 00185 Roma – Tel. 06 44461 - Fax 06 4456224
Sede Compartimentale: Via Biasi, 27 - 09131 Cagliari - Tel. 070/52971 - Fax 070/5297268

Compartimento della Viabilità per la Sardegna

ORDINANZA N° 69

Il sottoscritto Capo Compartimento della Sardegna,

PREMESSO:

- che in data 02/07/2014 sono stati consegnati all'Impresa Impresa: I.M.P. Impresa Metalmeccanica Progettazioni S.r.l. con sede in loc. Bellavista s.n.c. 09014 – Carloforte (CI) i lavori “Opere urgenti di completamento dell'area dello Svincolo di Villasanta a seguito della risoluzione del contratto dei lavori di adeguamento e ammodernamento della SS. 131 dal km 32+300 ed il km 41+000” ;
- che, l'appalto in oggetto prevede il completamento dell'impalcato del cavalcavia di Villasanta consistente nella posta delle predalles e delle velette del marciapiede, la posa in opera dell'armatura metallica, nonché il getto in calcestruzzo dei trasversi, della soletta e dei marciapiedi costituenti l'impalcato stesso;
- che l'Impresa Appaltatrice I.M.P. S.r.l. in data 19/08/2014 ha richiesto il rilascio dell'ordinanza per l'interruzione temporanea del traffico della S.S. 131 in entrambe le direzioni, al fine di poter eseguire la lavorazione di posa in opera delle velette prefabbricate in cls;
- che tale interruzione del traffico avverrà solo per il posizionamento delle velette prefabbricate con idonea autogru, sulla proiezione d'impalcato soprastante la corrente di traffico;
- che questo Compartimento, di concerto con la Polizia Stradale e sulla scorta dei dati di traffico delle postazioni di rilevamento Anas ed ai fini di ridurre al massimo i disagi per l'utenza stradale, ha ritenuto opportuno che tale lavorazione avvenisse di notte;
- che, pertanto, è opportuno interrompere il traffico, seppur per brevi intervalli di tempo, nelle ore notturne e nei giorni centrali della settimana;
- che l'Impresa dovrà dotarsi di attrezzature idonee per il lavoro notturno;
- che qualora necessiti sarà possibile il transito sulla corsia chiusa al traffico;

PRESO ATTO:

- che la Direzione Lavori ed il Responsabile del Procedimento hanno fatto presente che detti lavori condizionano la libera circolazione nel tratto di strada interessato;

CONSIDERATO:

- che, per garantire la sicurezza e l'incolumità degli utenti, nonché delle maestranze impiegate, è necessario attuare le deviazioni di traffico secondo gli schemi planimetrici allegati alla presente ordinanza;
- che opportuna segnaletica di cantiere verrà posta sul luogo dei lavori secondo gli allegati schemi planimetrici;
- che in corrispondenza delle deviazioni stradali e sulle aree di lavoro è necessario predisporre una attività di presidio a mezzo di movieri da parte dell'Impresa Appaltatrice, supportata dal personale ANAS;

ANAS S.p.A



020260033800

Prot. CCA-0037679-P del 25/08/2014



ISO 9001:2008 rilasciato da TÜV Italia srl



Anas SpA Società con Socio Unico

Cap. Soc. € 2.269.892.000,00 – Iscr. R.E.A. 1024951 – P.IVA 02133681003 – C.F. 80208450587

Sede legale: Via Monzambano, 10 – 00185 Roma – Tel. 06 44461 - Fax 06 4456224

Sede Compartimentale: Via Biasi, 27 - 09131 Cagliari - Tel. 070/52971 - Fax 070/5297268

Compartimento della Viabilità per la Sardegna

VISTO:

- L'art. 5 comma 3 e l'art. 6 comma 4 lettere a, b del D.L. 30/04/1992 n°285 e successive modificazioni ed integrazioni;
- la proposta in merito del Responsabile del Procedimento Area Nuove Costruzioni, del Direttore dei Lavori e del Coordinatore per la Sicurezza in fase di Esecuzione;

ORDINA:

a partire dalle ore 22:00 del giorno 03/09/2014 fino alle ore 06:00 del giorno 04/09/2014

- la limitazione della velocità a 30 km/h della SS 131 nella direttrice Cagliari – Sassari e Sassari – Cagliari, tra il km 39+500 ed il km 41+500;
- la riduzione della carreggiata della S.S. 131 in direzione Cagliari-Sassari con chiusura della corsia di marcia dal km 40+900 al km 41+100 e deviazione del traffico sulla corsia di sorpasso, con la creazione di un cantiere mobile in corrispondenza del Cavalcavia di Villasanta;
- l'interruzione del traffico della S.S. 131 in entrambe le direzioni e ad intervalli di tempo per un massimo di 10 (dieci) minuti, legati alla posa di ciascuna veletta nelle diverse posizioni;
- la ripresa della circolazione per un tempo di 10 (dieci) minuti o più, tale da smaltire l'eventuale coda di traffico;
- il rispetto della cartellonistica secondo gli schemi grafici allegati alla presente ordinanza;
- il presidio a mezzo di movieri, nonché la sorveglianza stradale da parte dell'Impresa Appaltatrice in corrispondenza delle deviazioni stradali e sulle aree di lavoro.

La presente ordinanza sarà notificata al pubblico mediante l'apposita segnaletica prevista dalla Circolare del Ministero dei LL.PP. n°299 del 20/11/1984 e secondo il Codice della Strada e sarà collocata in opera e mantenuta in piena efficienza per tutta la durata del lavoro a cura dell' Impresa I.M.P. S.r.l. – loc. Bellavista s.n.c. -09014 Carloforte (CI).

Il referente dell' Impresa I.M.P. S.r.l. per il periodo di validità della presente ordinanza è il Direttore Tecnico di Cantiere Dott. Ing. Victoria Archontis (Cell. 389/1403988) e del Sig. Peppino Melis (Cell. 388/8027912).

E' fatto obbligo a chiunque spetti di osservare e fare rispettare la presente disposizione.


ANAS S.p.A



Prot. CCA-0037679-P del 25/08/2014

IL CAPO COMPARTIMENTO
(Dott. Ing. Valerio Mele)



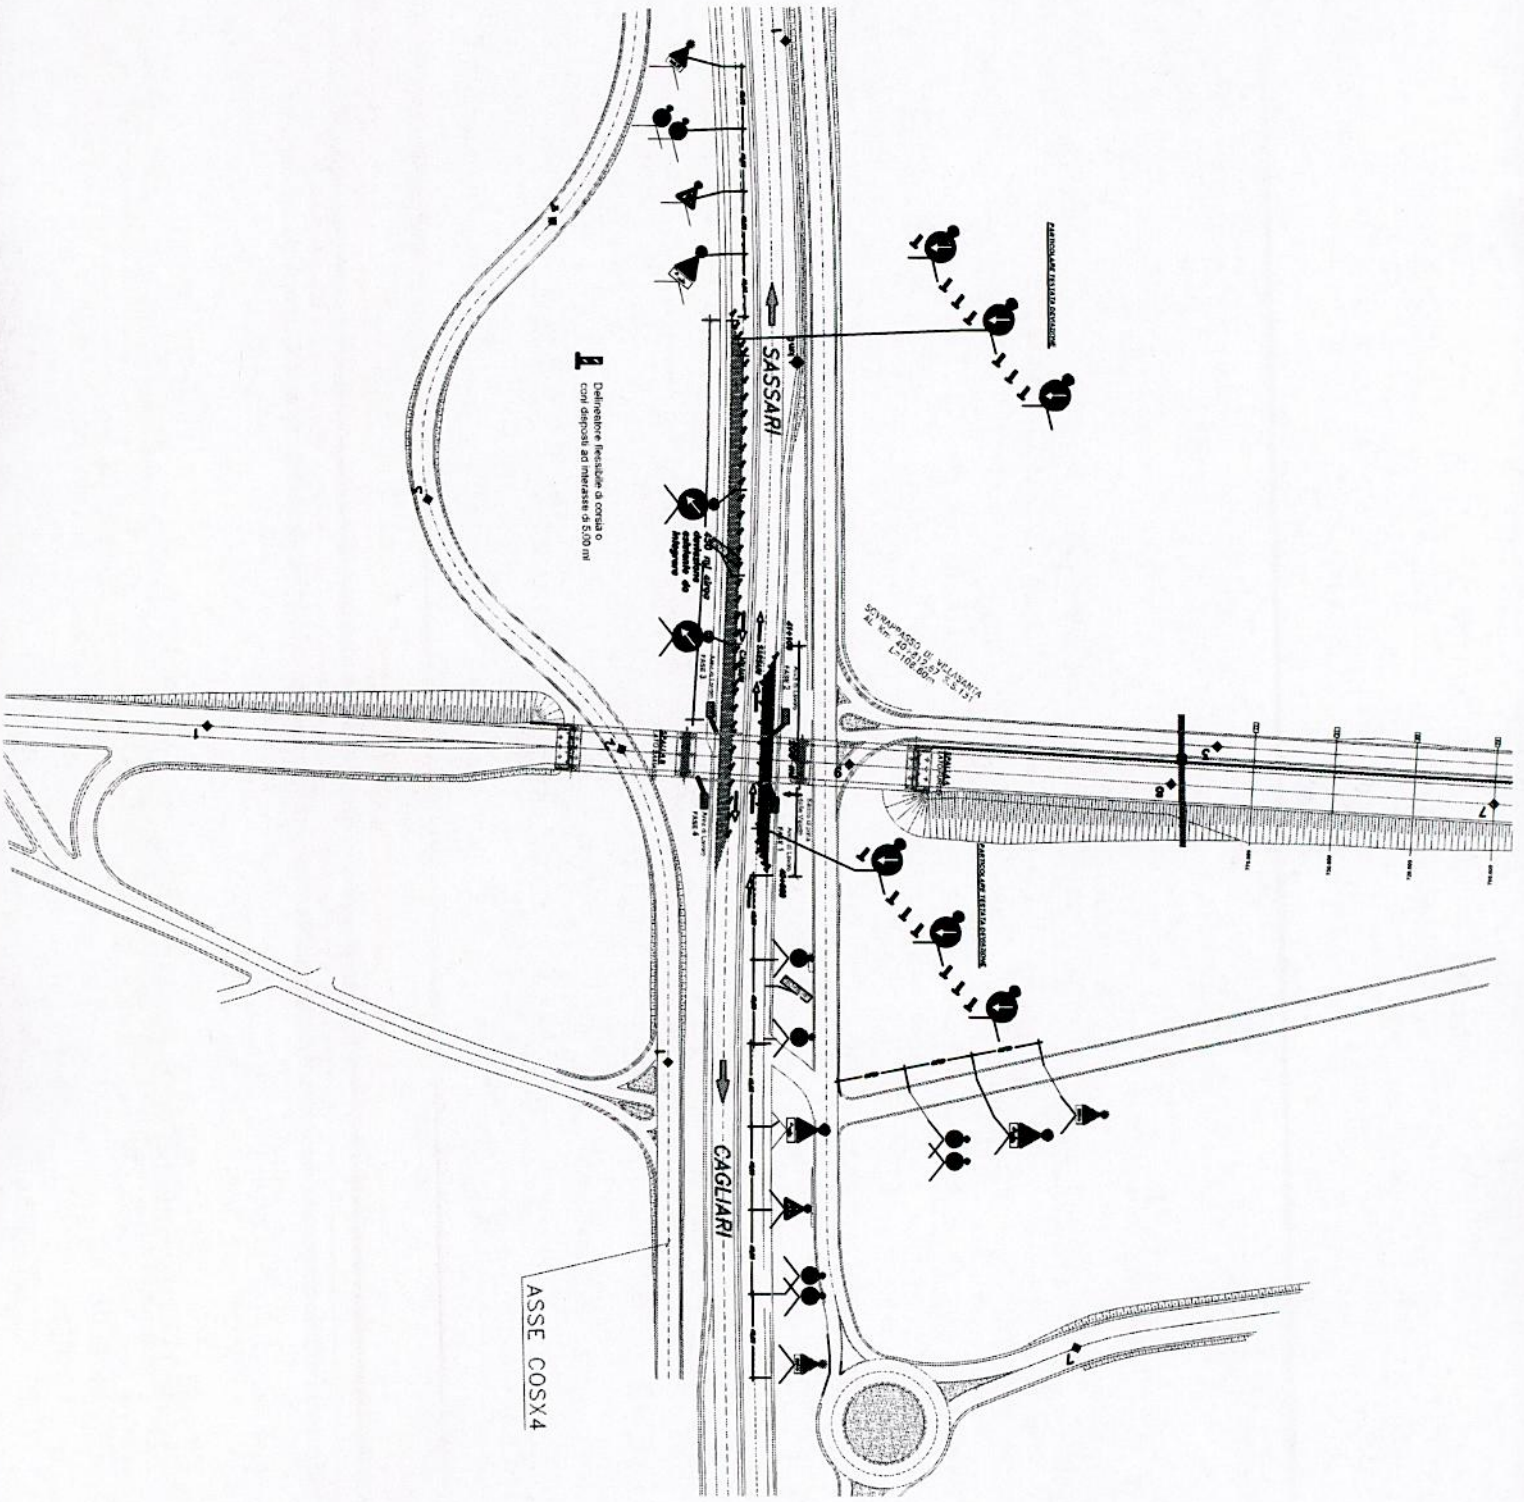

1. Definizione pedana a corda o
 con disposti ad intervalli di 5,00 m

ASSE COSX4


SASSARI

CAGLIARI

SOVRAPPASSO DI VEICOLI
 AL N. 1216/2001

SOVRAPPASSO DI VEICOLI
 AL N. 1216/2001

PARTICOLARE TESTATA DEVAZIONE

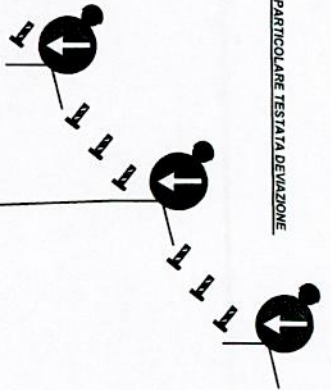

SOVRAPPASSO DI VILLASANTA
AL Km 40+812,67 5:5.131
L=106,80m

SASSARI


41+100
Area di Lavoro
FASE 2
300


430 ml circa
deviazione
esistente da
integrare

CAGLIARI


Area di Lavoro
FASE 3


SPALLE
L=105,5

 Delineatore flessibile di corsia o
coni disposti ad interasse di 5,00 ml

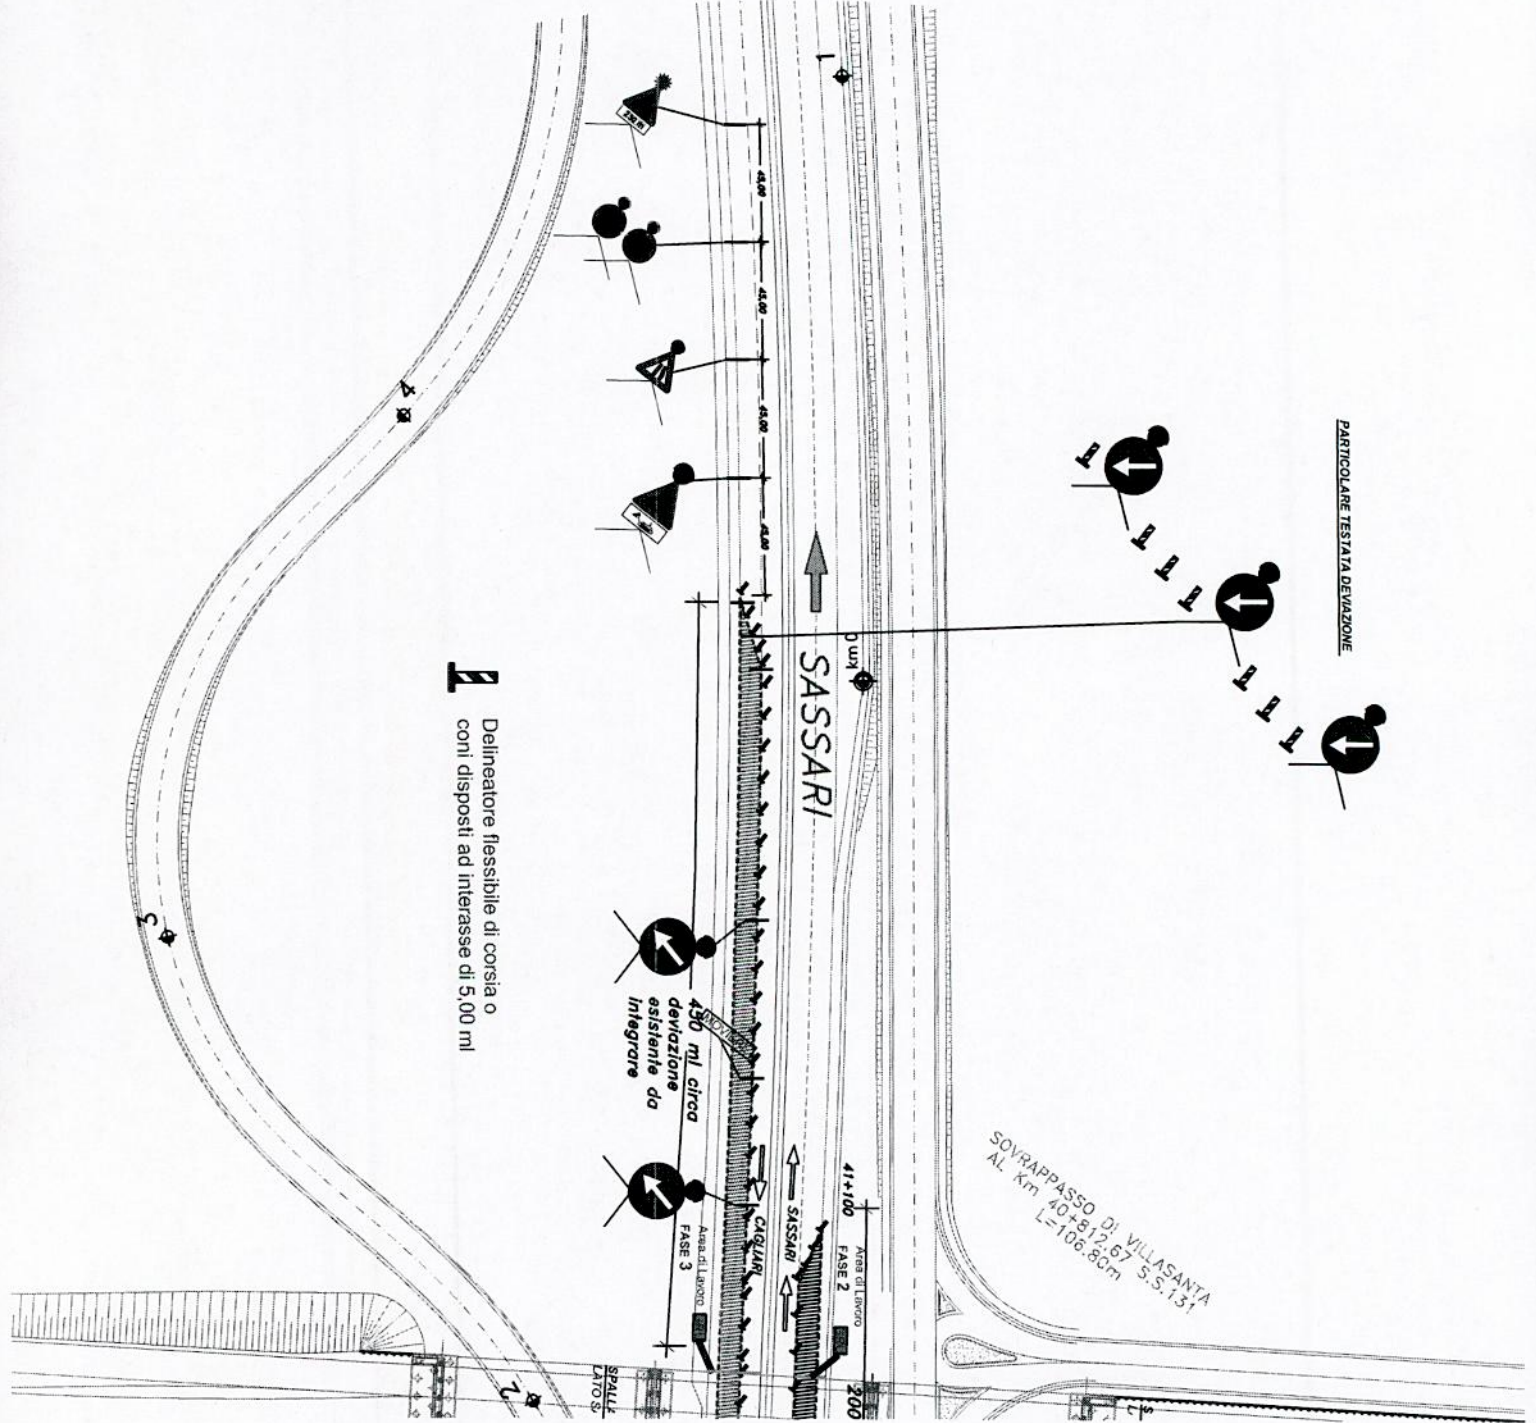

OPRAPPASSO DI VILLASANTA
AL Km 40+812,67 S.S.131
L=106,80m

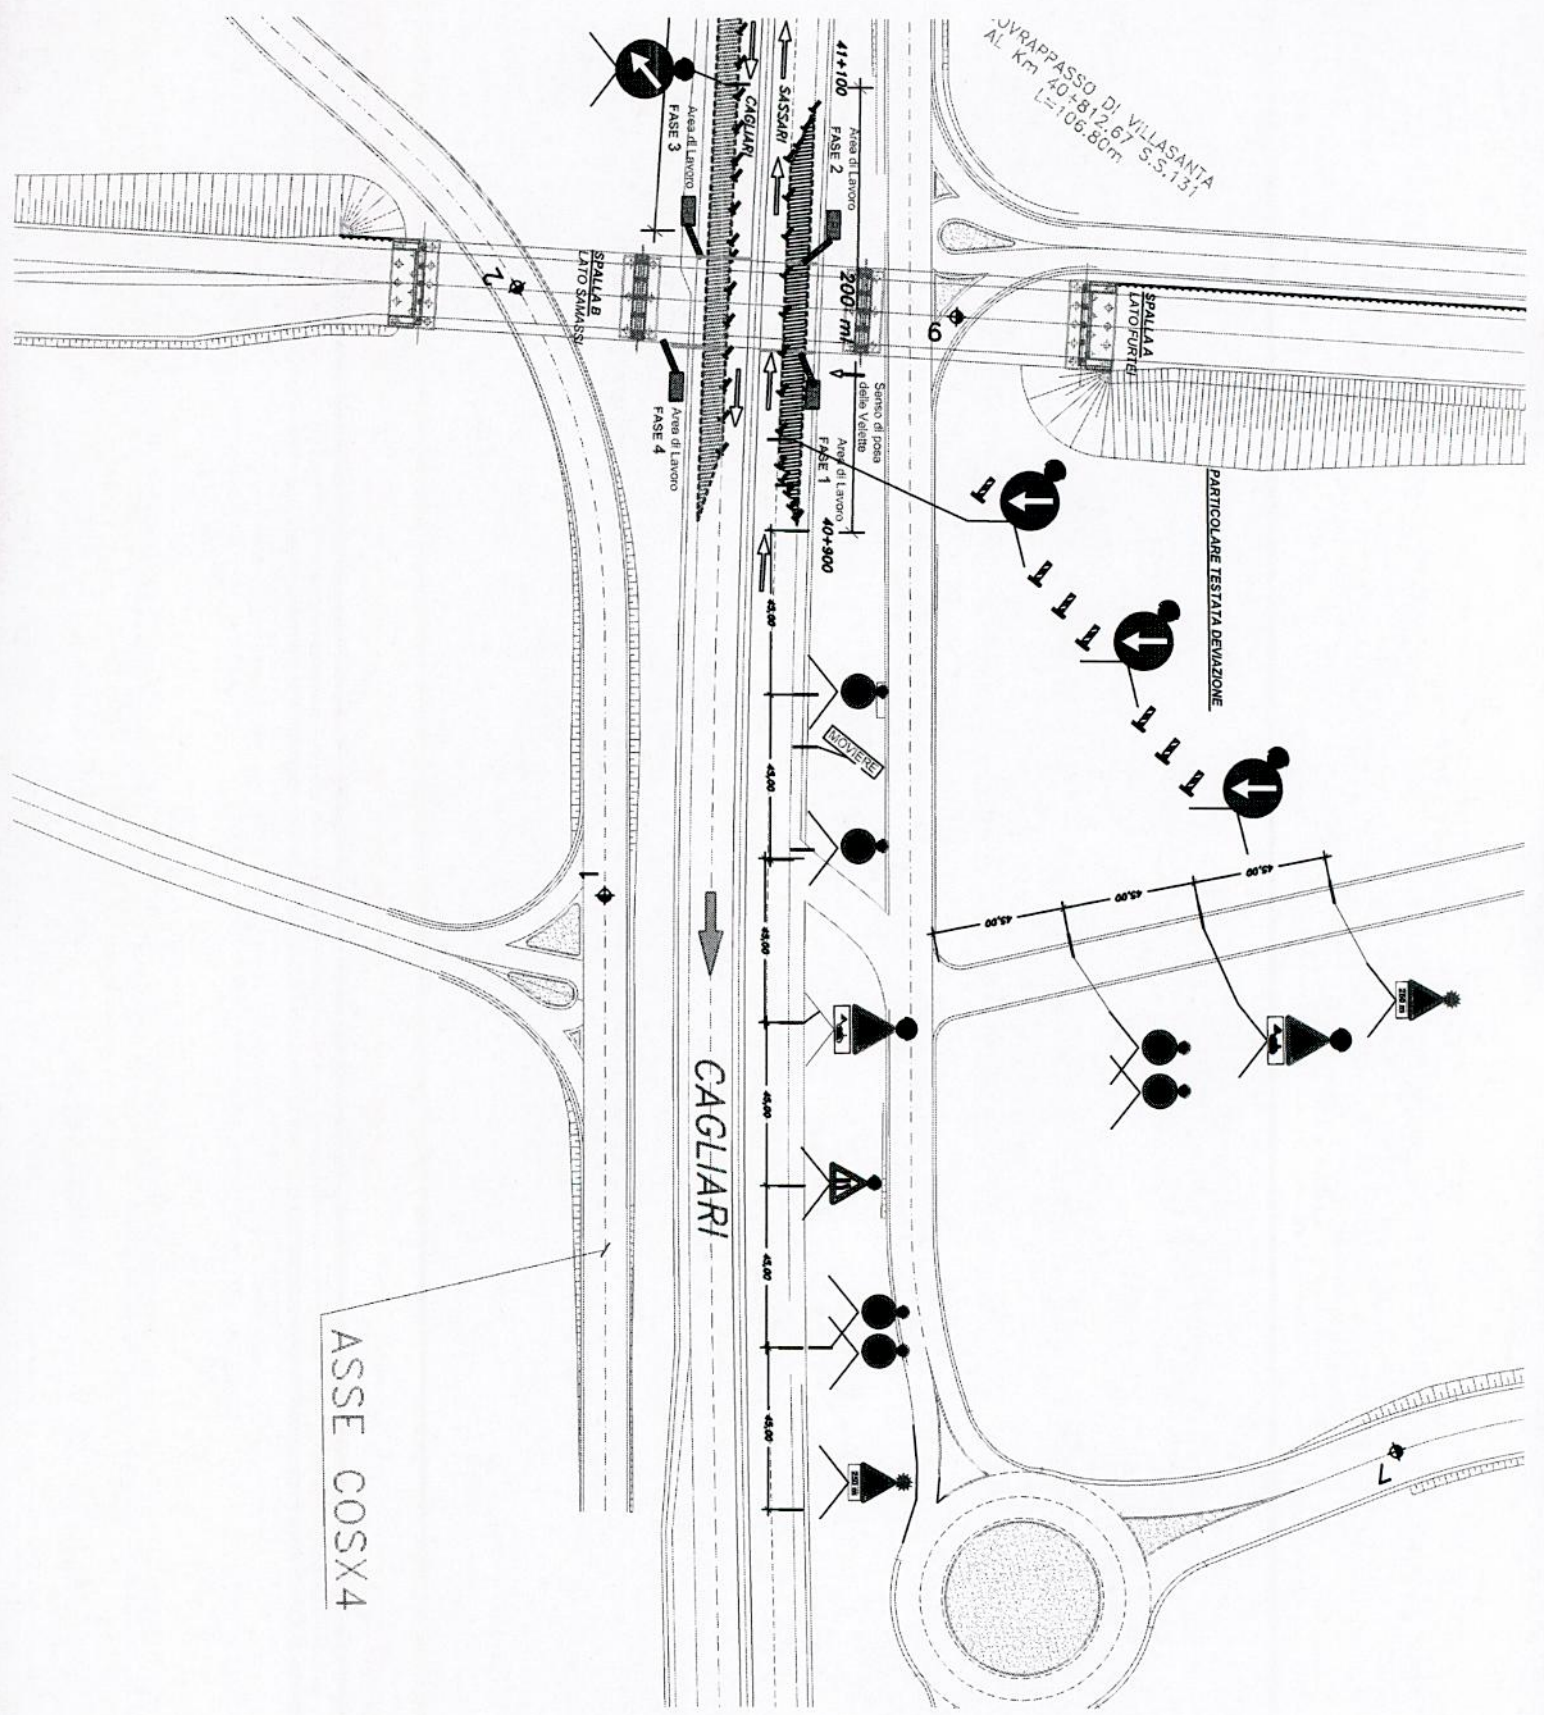

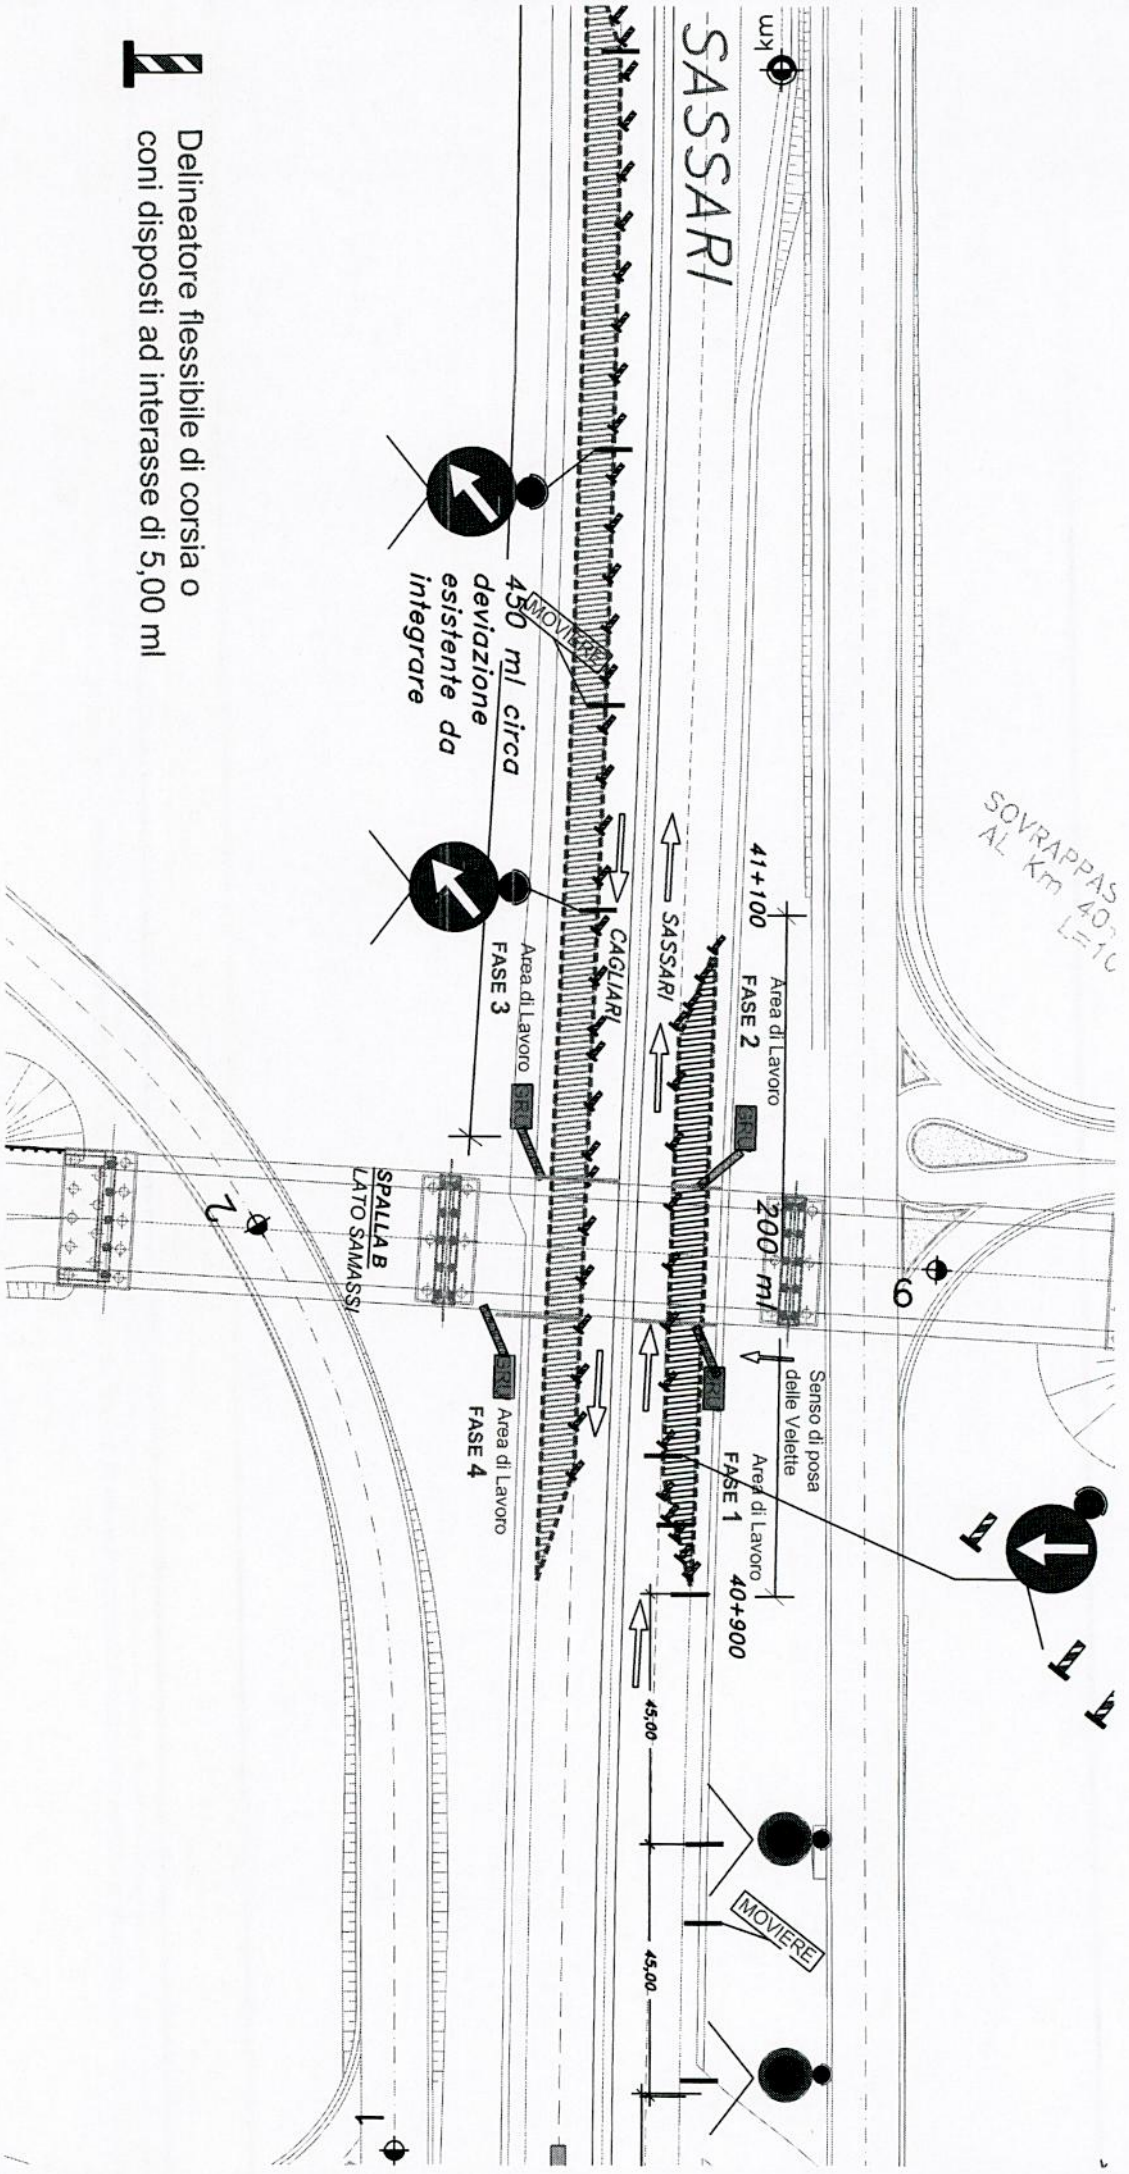

1 Delineatore flessibile di corsia o coni disposti ad interasse di 5,00 ml